

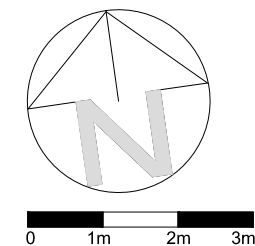


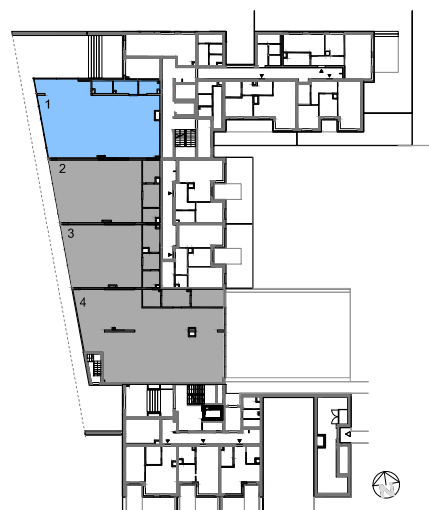

OSIEDLE PILTZA

BIURO SPRZEDAŻY

ul. Lea 202a, 30-133 Kraków
tel: 12 357 41 60, 12 357 41 62
e-mail: biuro@osiedlepiltza.pl
www.osiedlepiltza.pl

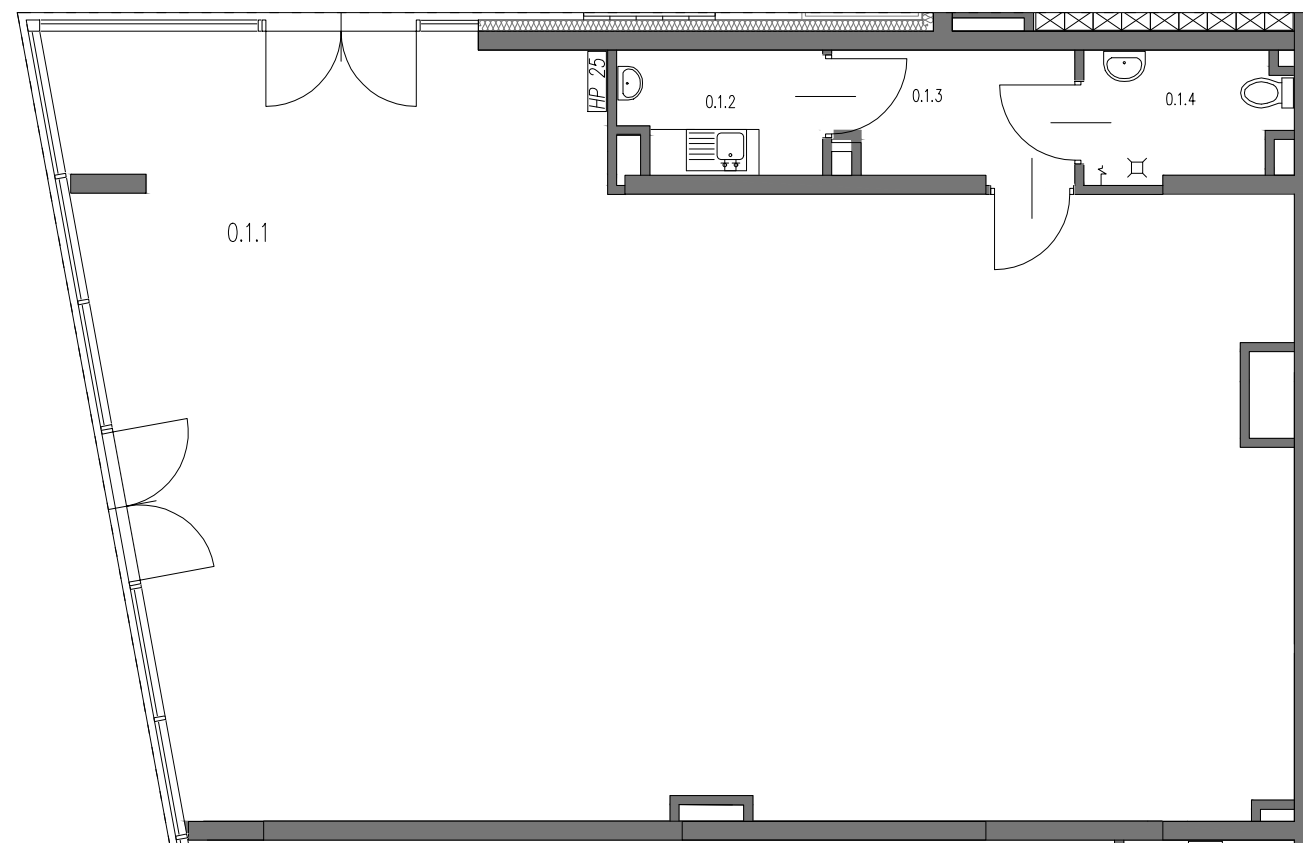

SKALA 1:100

BUDYNEK A		
LOKAL USŁUGOWY 01		155.87 m²
0.1.1	Lokal usługowy	142.14 m ²
0.1.2	WC	4.13 m ²
0.1.3	Pomieszczenie socjalne	5.28 m ²
0.1.4	Pomieszczenie socjalne	4.32 m ²
UKŁAD LOKALU:		ZACHODNI

PARTER

NUMER LOKALU
01

POWIERZCHNIA LOKALU
155.87 m²

- POWIERZCHNIA UŻYTKOWA OBLICZANA WEDŁUG NORMY PN-ISO 9836:1997
- RZUT MIESZKANIA ZOSTAŁ SPORZĄDZONY NA PODSTAWIE PROJEKTU BUDOWLANEGO. ZASTRZEGA SIĘ MOŻLIWOŚĆ ZMIAN W UKŁADZIE MIESZKANIA I PODANYCH POWIERZCHNIACH, ZGODNIE Z ZAPISAMI UMOWY DEWELOPERSKIEJ.
- W ZWIĄZKU W OPRAĆWIANIEM PROJEKTU WYKONAWCZEGO ZE WZGLĘDÓW KONSTRUKCYJNYCH, INSTALACYJNYCH I ARCHITEKTONICZNYCH MOGĄ WYSTĄPIĆ ZMIANY W ZAKRESIE PIONÓW I KOMINÓW ORAZ KOREKTY OTWORÓW OKIENNYCH

B2STUDIO

0
PARTER