



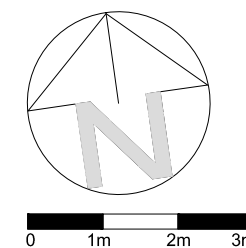


OSIEDLE PILTZA

BIURO SPRZEDAŻY

ul. Lea 202a, 30-133 Kraków
tel: 12 357 41 60, 12 357 41 62
e-mail: biuro@osiedlepiltza.pl
www.osiedlepiltza.pl

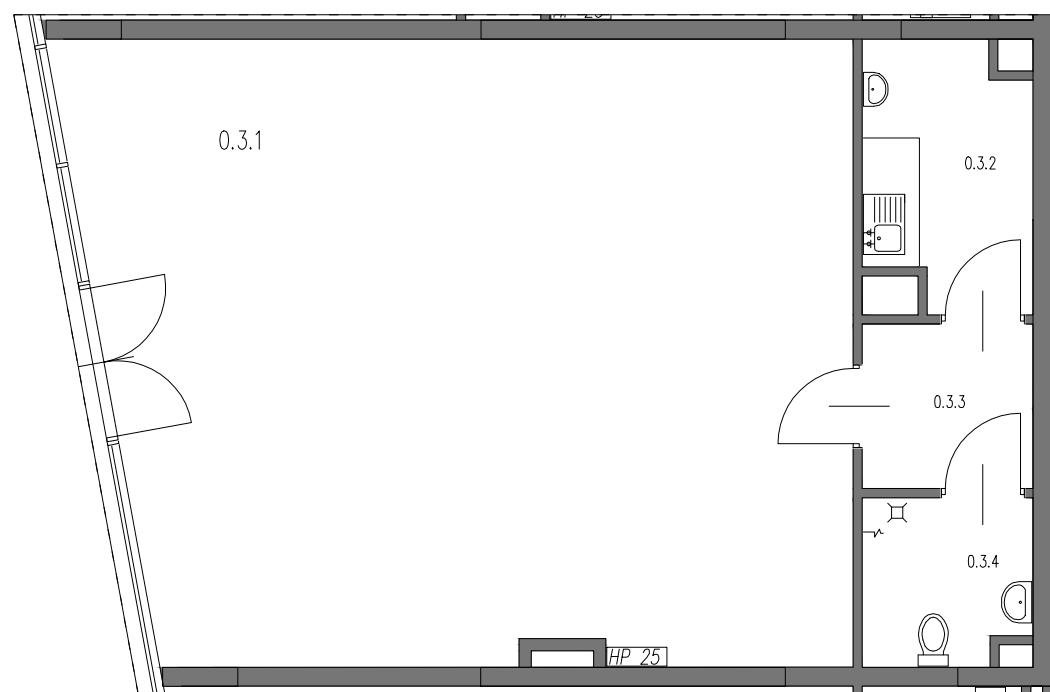

SKALA 1:100

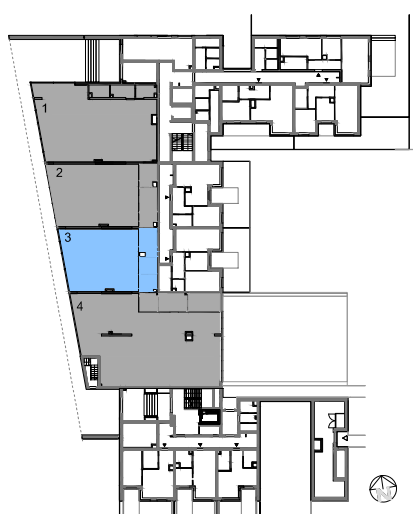

| BUDYNEK A | | |
|-------------------|------------------------|----------------------|
| LOKAL USŁUGOWY 03 | | 99.21 m ² |
| 0.3.1 | Lokal usługowy | 82.28 m ² |
| 0.3.2 | Pomieszczenie socjalne | 7.29 m ² |
| 0.3.3 | Pomieszczenie socjalne | 4.86 m ² |
| 0.3.4 | WC | 4.78 m ² |
| UKŁAD LOKALU: | | ZACHODNI |

PARTER

NUMER LOKALU
03

POWIERZCHNIA LOKALU
99.21 m²

0
PARTER

- POWIERZCHNIA UŻYTKOWA OBLICZANA WEDŁUG NORMY PN-ISO 9836:1997
- RZUT MIESZKANIA ZOSTAŁ SPORZĄDZONY NA PODSTAWIE PROJEKTU BUDOWLANEGO. ZASTRZEGA SIĘ MOŻLIWOŚĆ ZMIAN W UKŁADZIE MIESZKANIA I PODANYCH POWIERZCHNIACH, ZGODNIE Z ZAPISAMI UMOWY DEWELOPERSKIEJ.
- W ZWIĄZKU W OPARCIEM NA PROJEKTU WYKONAWCZEGO ZE WZGLĘDÓW KONSTRUKCYJNYCH, INSTALACYJNYCH I ARCHITEKTONICZNYCH MOGĄ WYSTĄPIĆ ZMIANY W ZAKRESIE PIONÓW I KOMINÓW ORAZ KOREKTY OTWORÓW OKIENNYCH

B2STUDIO